
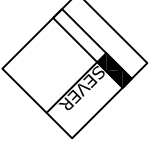
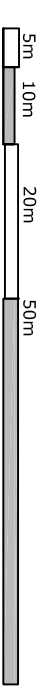
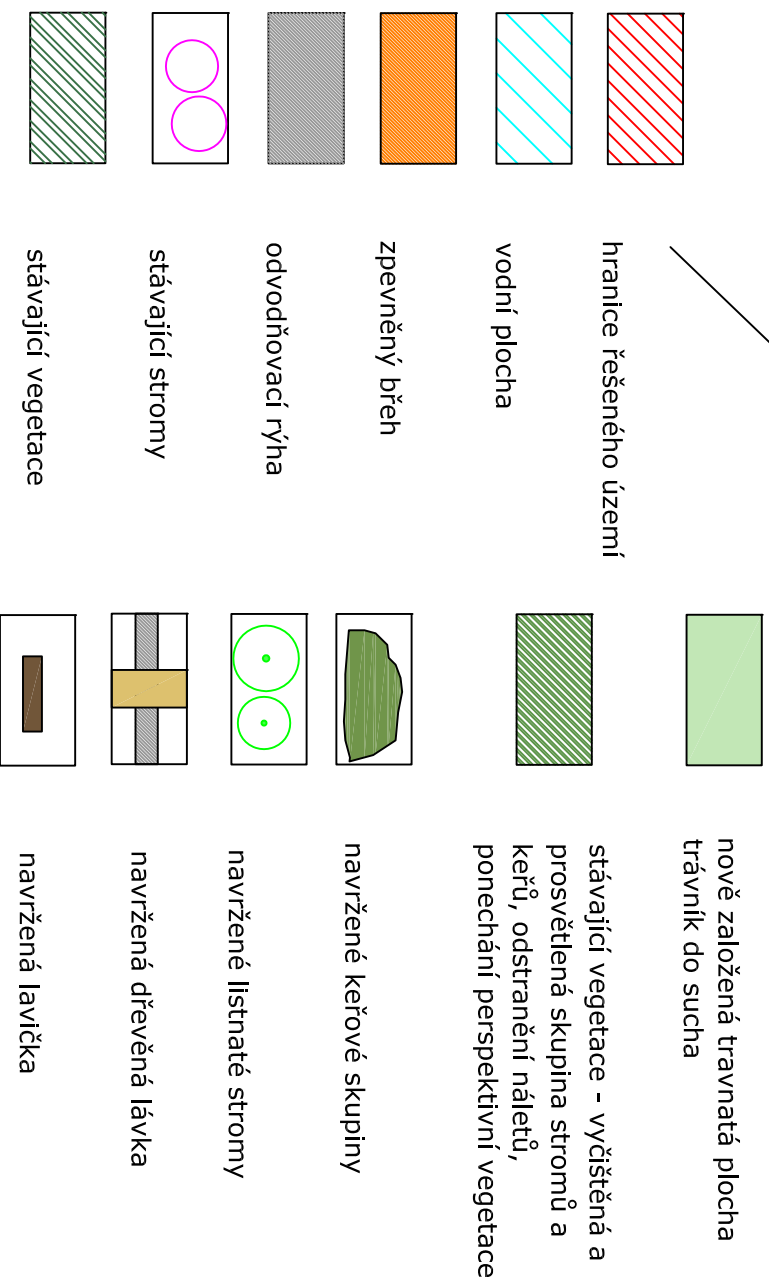


NAVRHOVANÉ ŘEŠENÍ

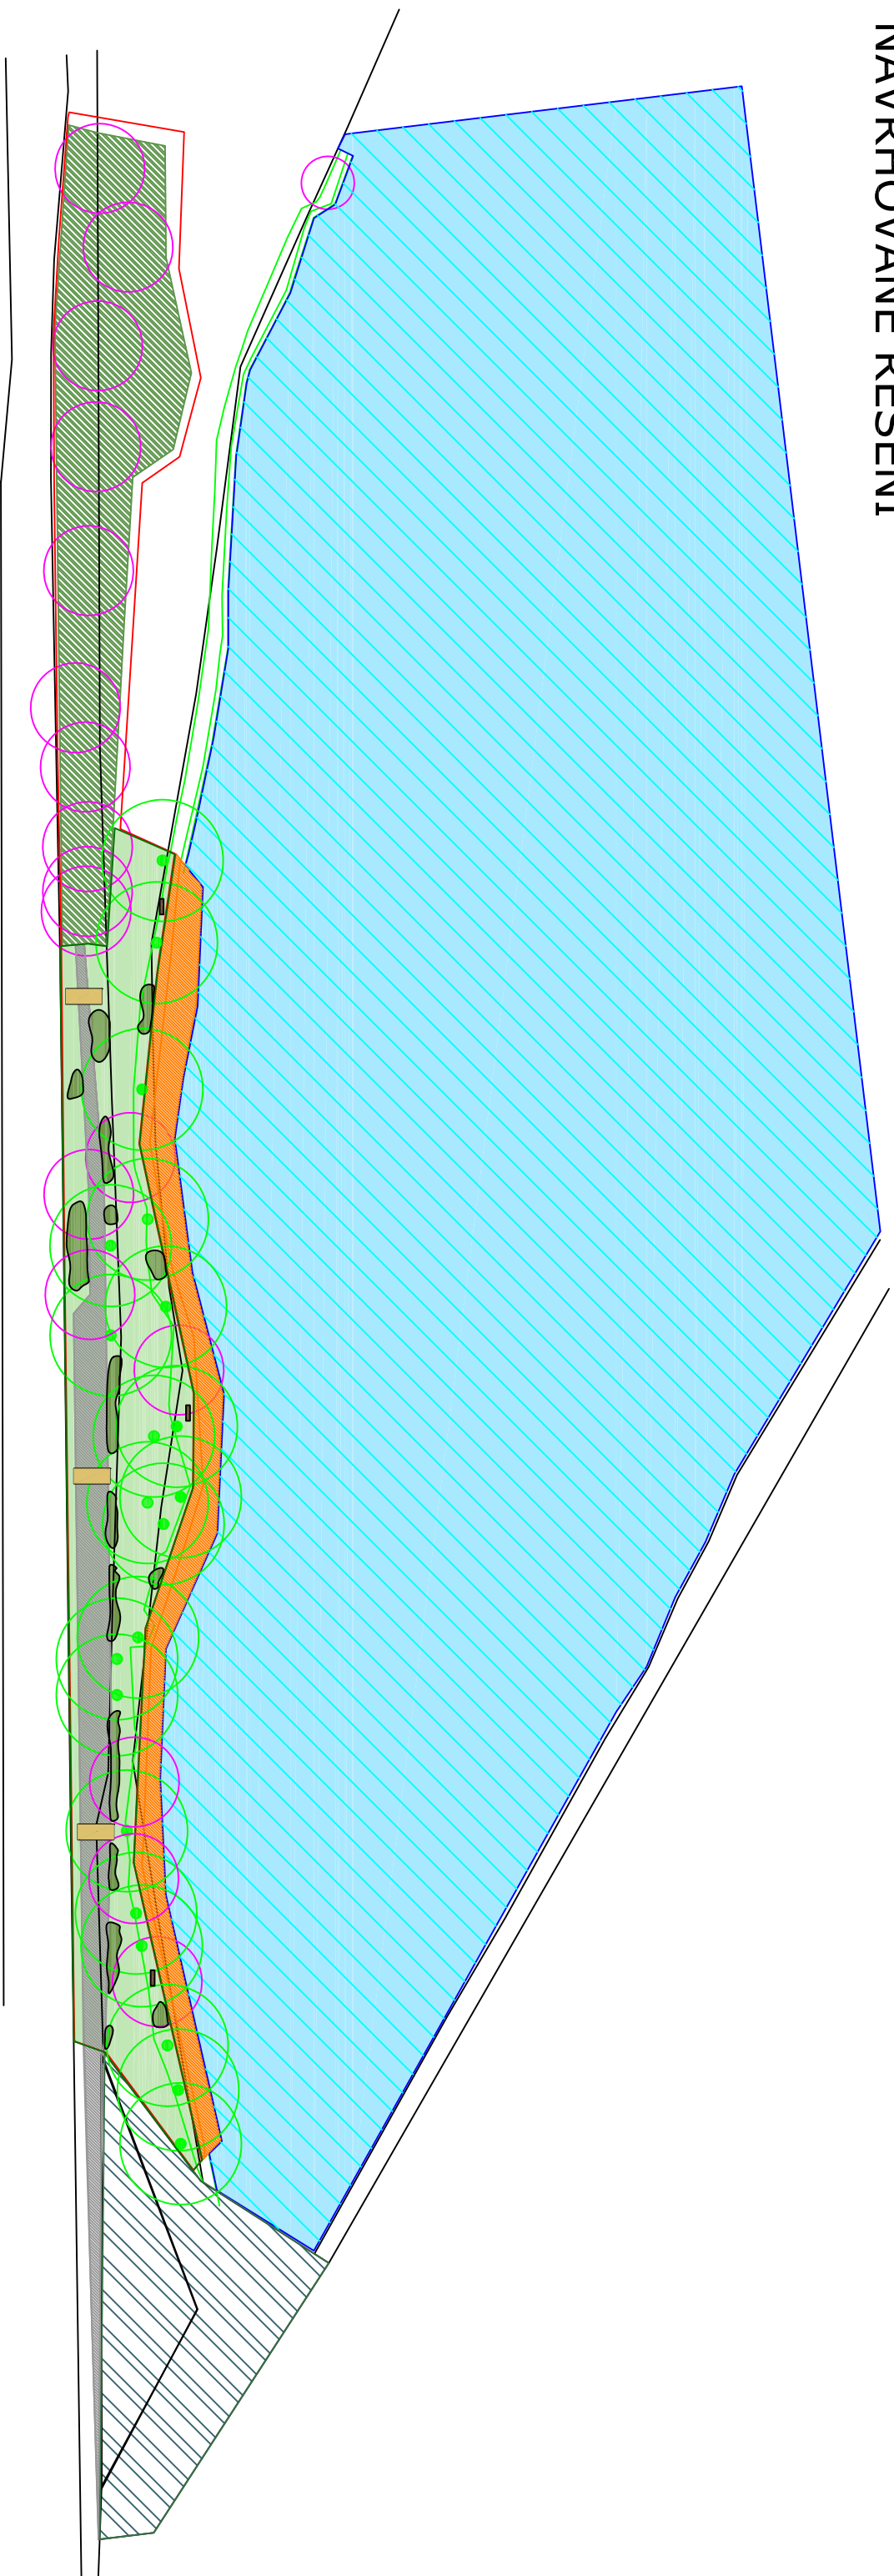

navrhuje a vypracoval: Ing. Michal mlka	
investor: obec Rakvice, Náměstí 22, 691 03 Rakvice	
lokality: k. ú. Rakvice	
Ozelenění břehu ŠUTRÁK RAKVICE / SADOVÉ ÚPRAVY	
formát: 1 x A3	datum: 03/2022
stupeň: DPS	měřítko:
NAVRHOVANÉ ŘEŠENÍ	číslo výkresu: 2