


Územní studie RAKVICE - DÍLCE alternativa A

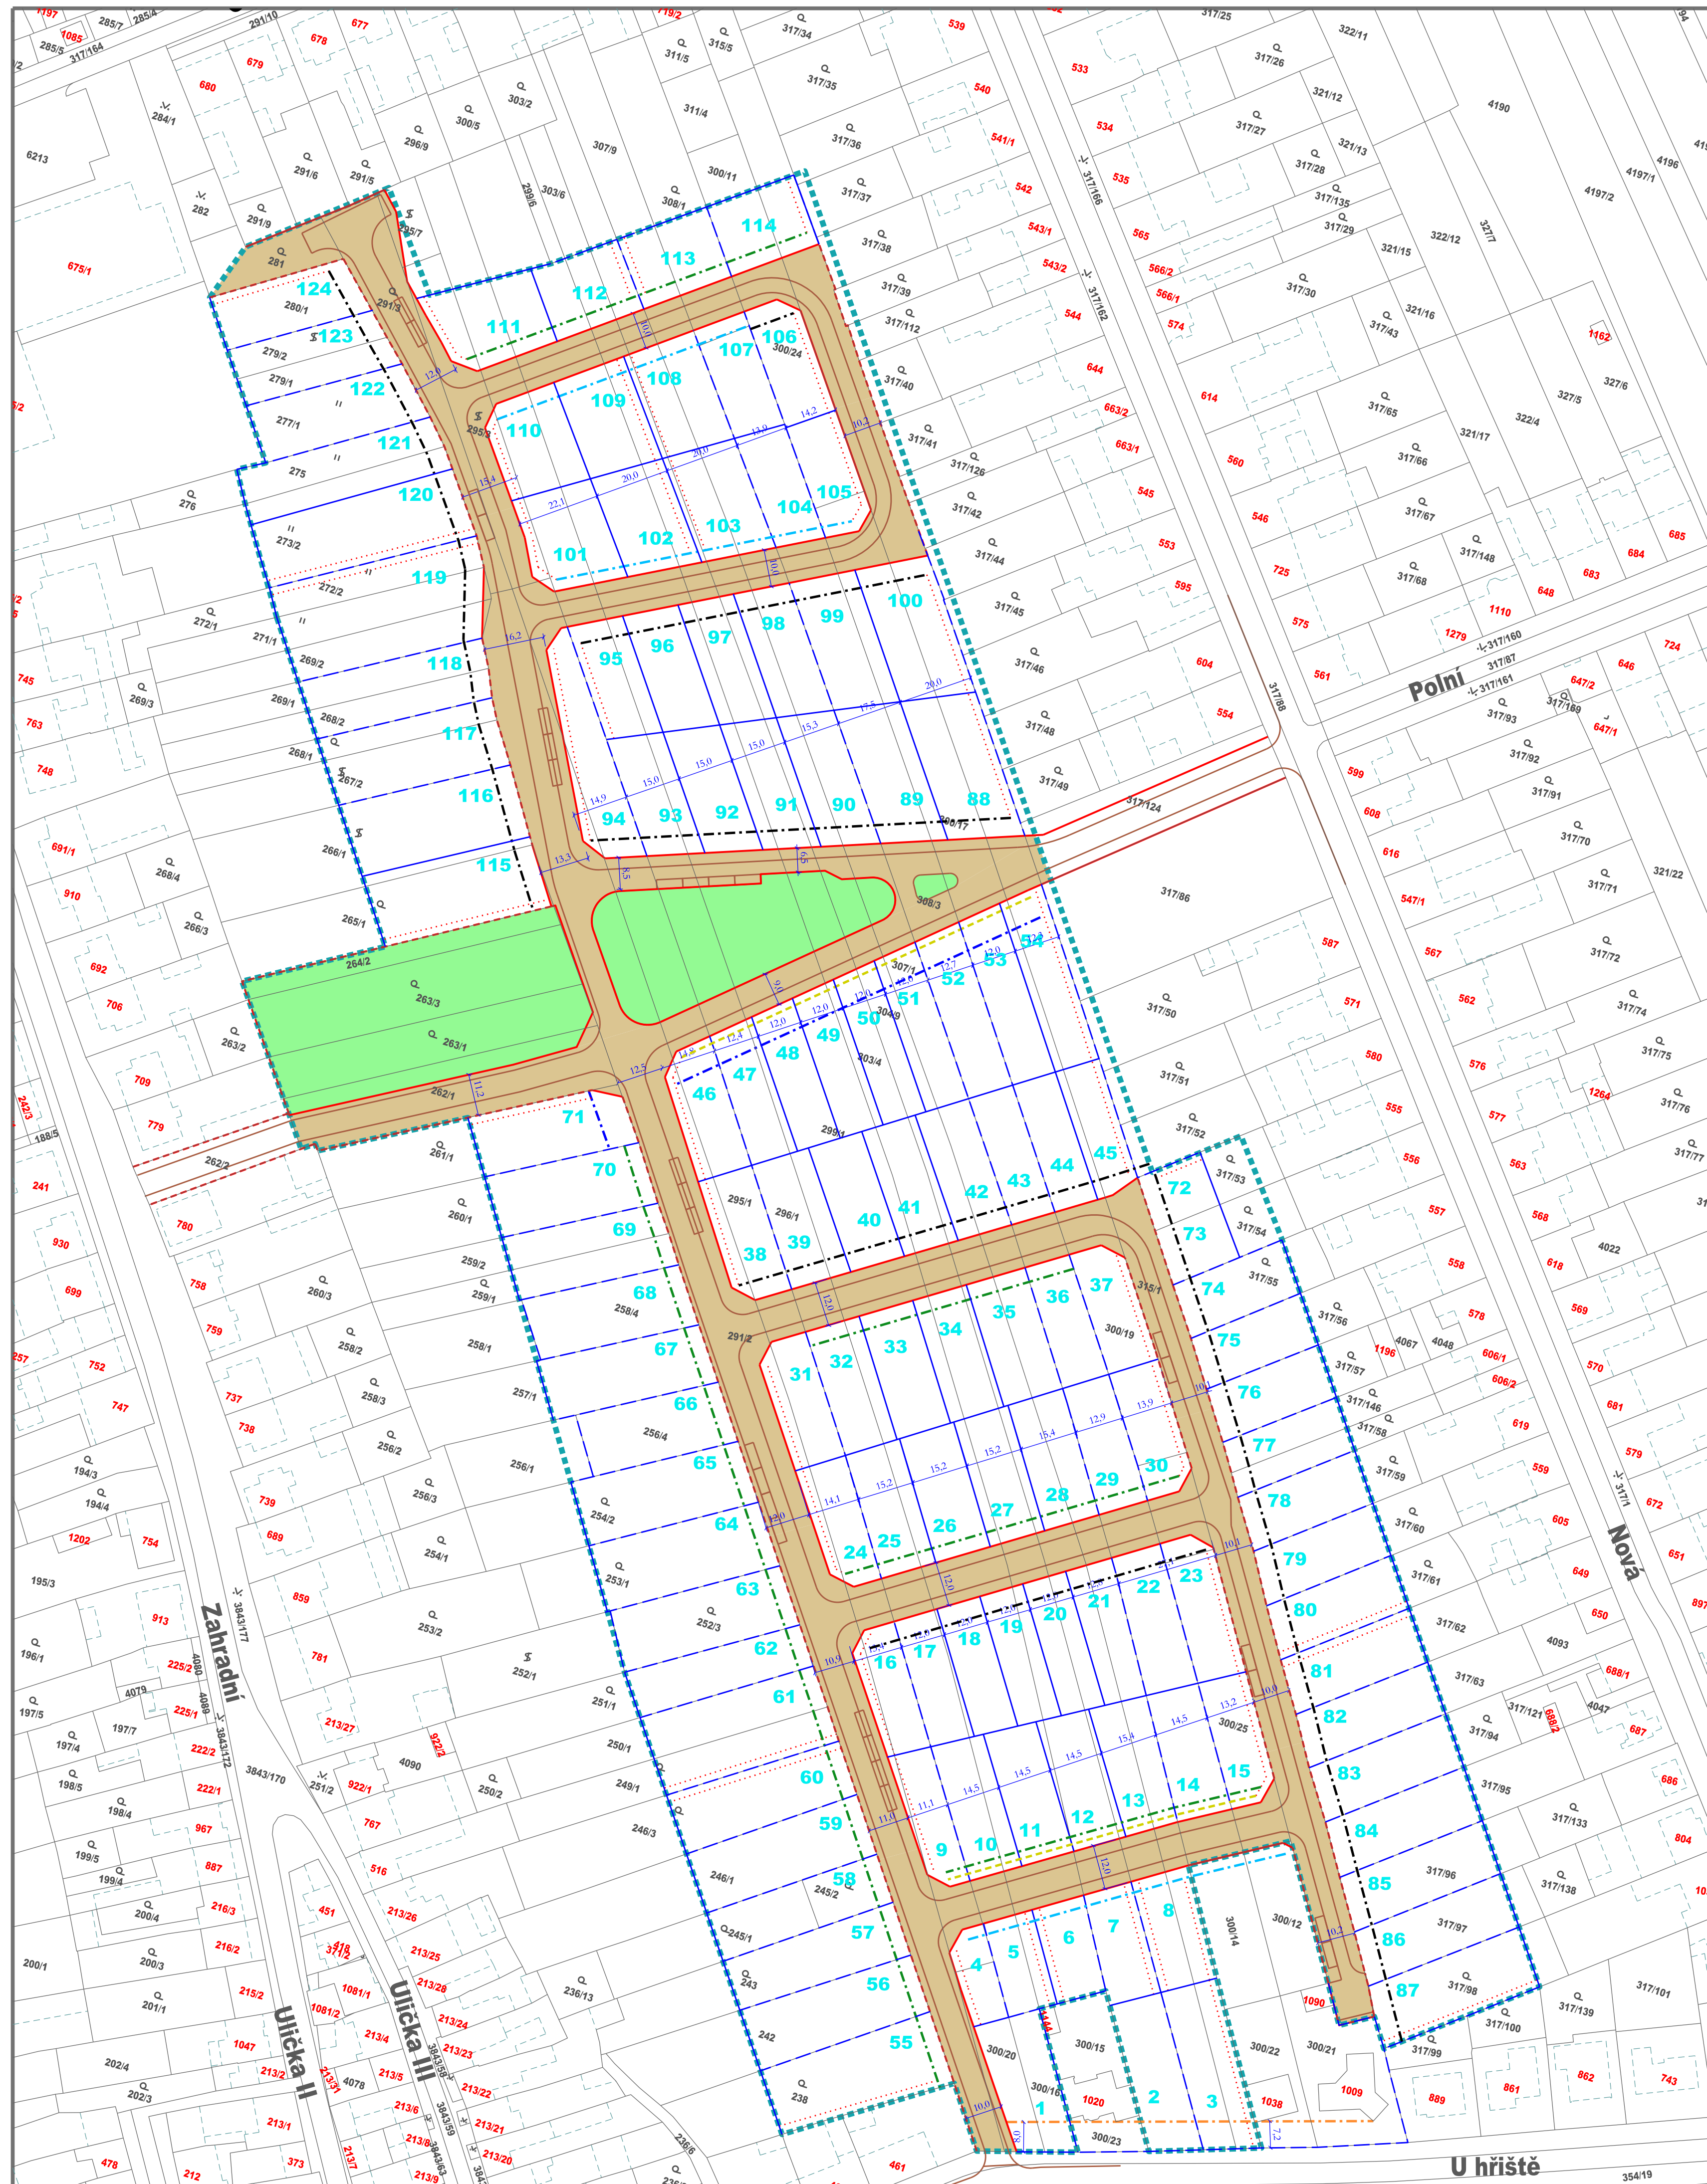

REGULATIVY ZÁVAZNÉ

stav	návrh	popis
[Red line]	[Red line]	hranice pozemků veřejných prostranství
[Blue dashed line]	[Blue dashed line]	hranice stavebních pozemků pro rodinné domy - ponechávané / navrhované
[Green dashed line]	[Green dashed line]	plochy veřejných prostranství - s převahou zpevněných ploch
[Green solid line]	[Green solid line]	plochy veřejných prostranství - s převahou zeleně
[Blue dashed line]	[Blue dashed line]	kompoziční osa - volný průhled
[Blue dashed line]	[Blue dashed line]	čísla stavebních pozemků
[Red dashed line]	[Red dashed line]	minimální odstupy volně stojících staveb od pozemku souseda 2m

regulační stavební čáry pro rodinné domy

[Blue dashed line]	3 m od hranice veřejného prostranství
[Green dashed line]	4 m od hranice veřejného prostranství
[Black dashed line]	5 m od hranice veřejného prostranství
[Blue dashed line]	8 m od hranice veřejného prostranství
[Blue dashed line]	vzdálenost dle kóty

regulační stavební čáry pro garáže


[Yellow dashed line]	2 m od hranice veřejného prostranství
----------------------	---------------------------------------

REGULATIVY SMĚRNÉ

[Red dashed line]	kommunikace obslužená a komunikace se smíšeným provozem (obytné zóny)
[Red dashed line]	parking

INFORMATIVNÍ ÚDAJE

[Blue dashed line]	hranice řešeného území
[Red dashed line]	digitální katastrální mapa - hranice pozemků
[Blue dashed line]	digitální katastrální mapa - vnitřní kresba (slučky)

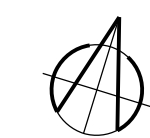

HLAVNÍ VÝKRES 1 : 1000 **1A**

Pořizovatel: Městský úřad Břeclav, odbor stavební a životního prostředí, nám. T.G.M. 3, 690 81 Břeclav
 Objednatel: Obec Rakvice, Náměstí 22, 691 03 Rakvice
 Projektant: AR projekt, s.r.o., Hvězdoslavova 29, 627 00 Brno
 Datum zpracování: 06/2021

Vypracoval:
 Ing. arch. Milan Hučík (autorizace ČKA 02 483)

Razítko